

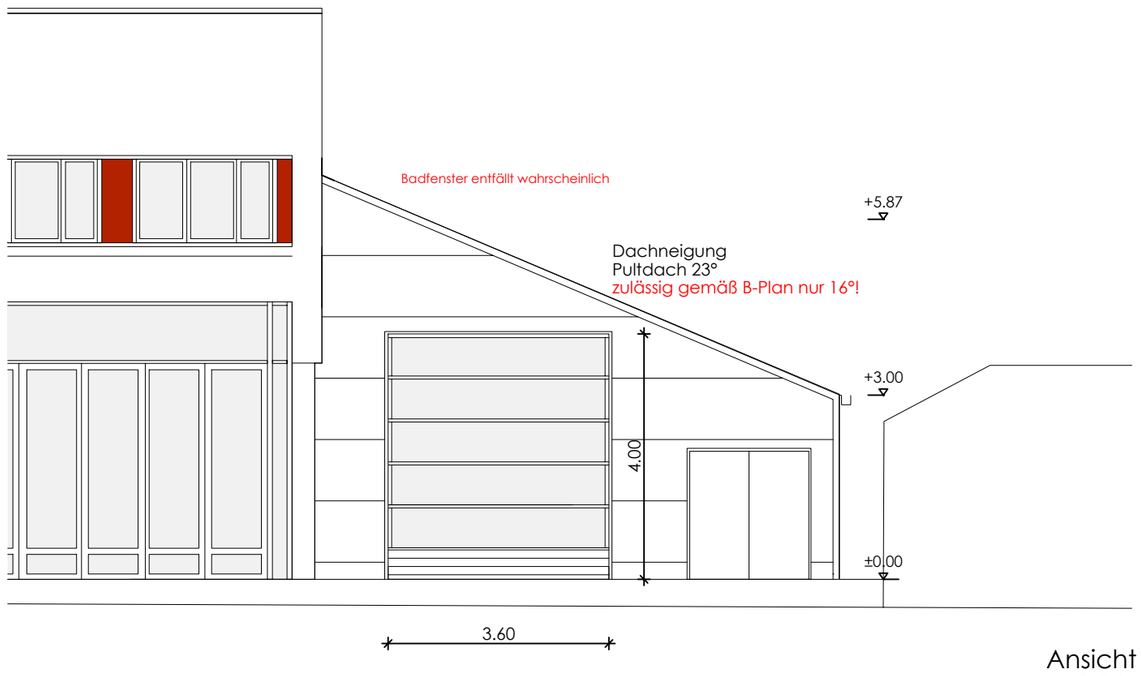



Ansicht Ost
M 1:100

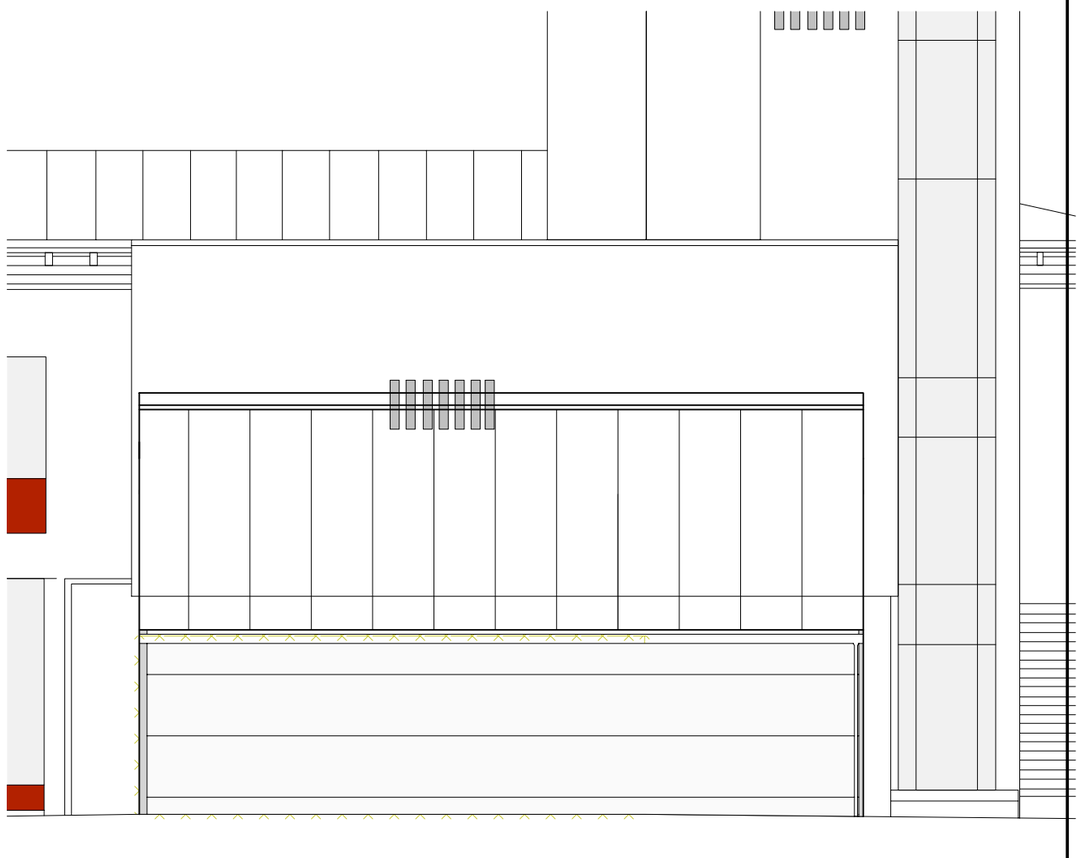

Ansicht Nord
M 1:100

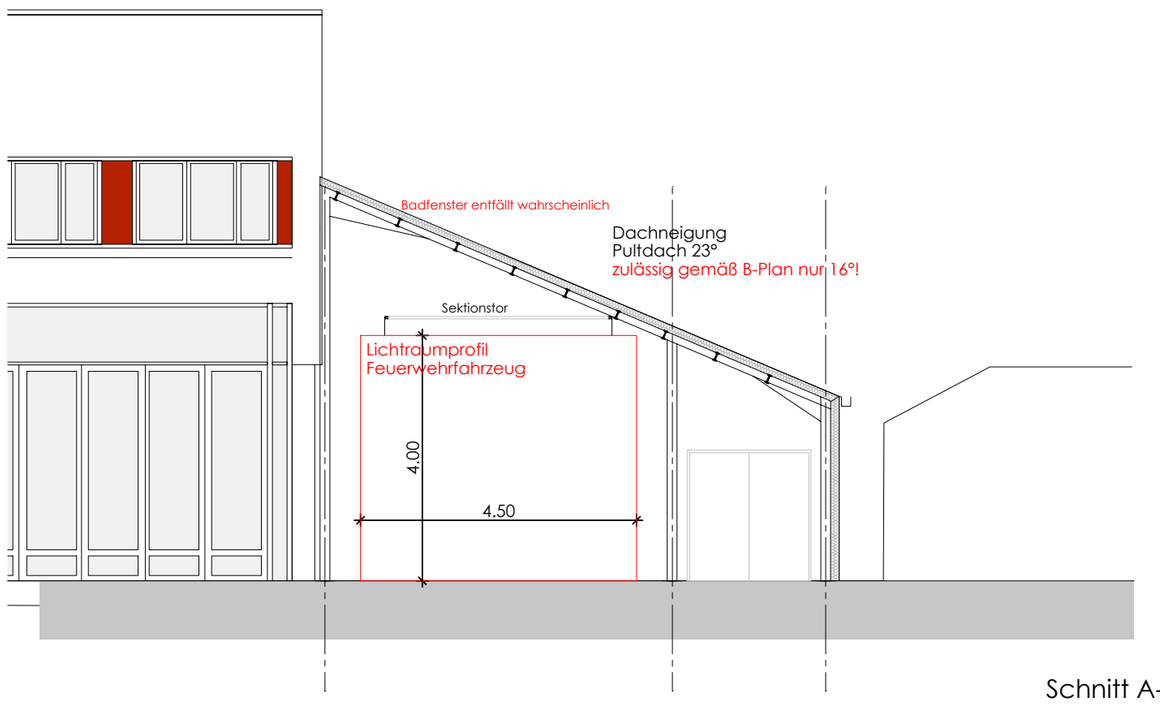

Schnitt A-A
M 1:100

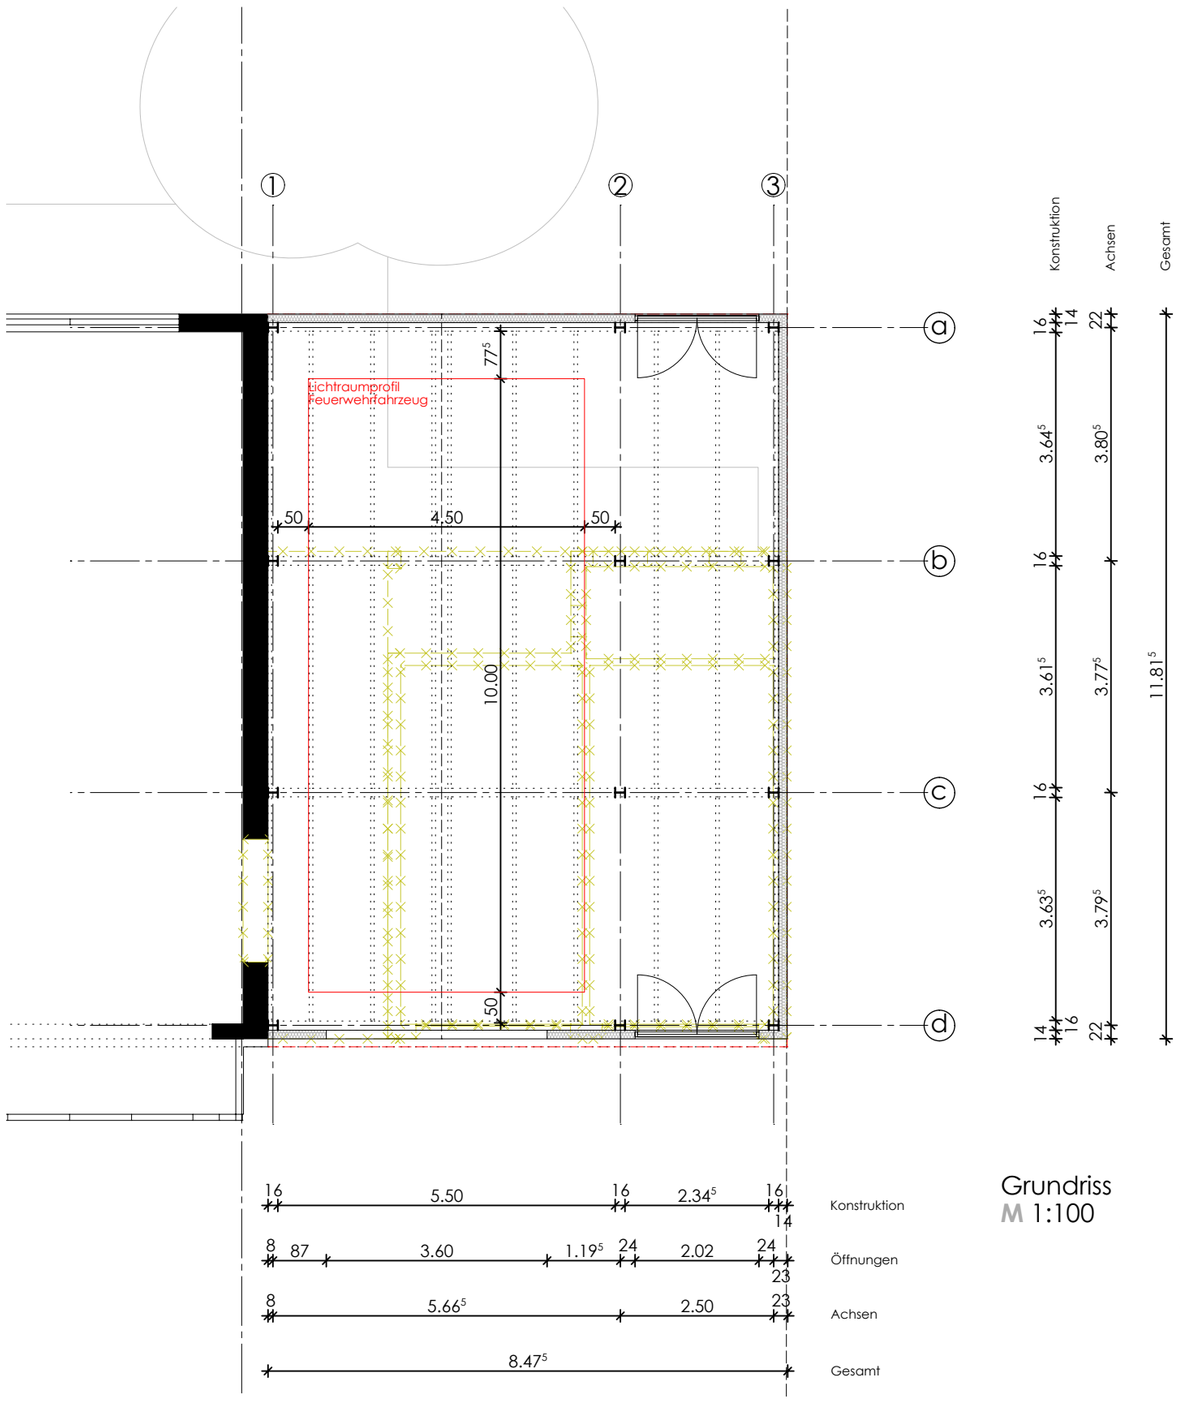

Grundriss
M 1:100

VARIANTE 3: optimiertes Pultdach

Vorentwurf

Bauherr	VBS Johann-Bader-Straße 21, Pullach im Isartal
Bauvorhaben	Anbau einer Garage der FFW Pullach im Isartal
Plandaten	1:100 (Maßstab) · A2 (Planformat) · KMG (gez.)
Planbezeichnung	0104 PUL-KAG (Projekt) · 2036 (Plannummer) · - (Index) · Ausführung Variante 3 (Planname) · 01.04.2019 (Plandatum)

m-bp GmbH Königswieserstraße 5 81475 München tel. 089 - 75 20 133 0 fax. 089 - 75 20 133 29 info@m-bp.de
H/B = 594 / 420 (0.25m²)
Allplan 2018